



*当コンペティション以外への図面資料の使用、および他者への譲渡を禁じます。
 * The use of drawings and/or distribution of such materials to others outside of this competition is strictly prohibited.

東京都庭園美術館
 TOKYO METROPOLITAN TEIEN ART MUSEUM
 配置図 S=1:1000
 site plan

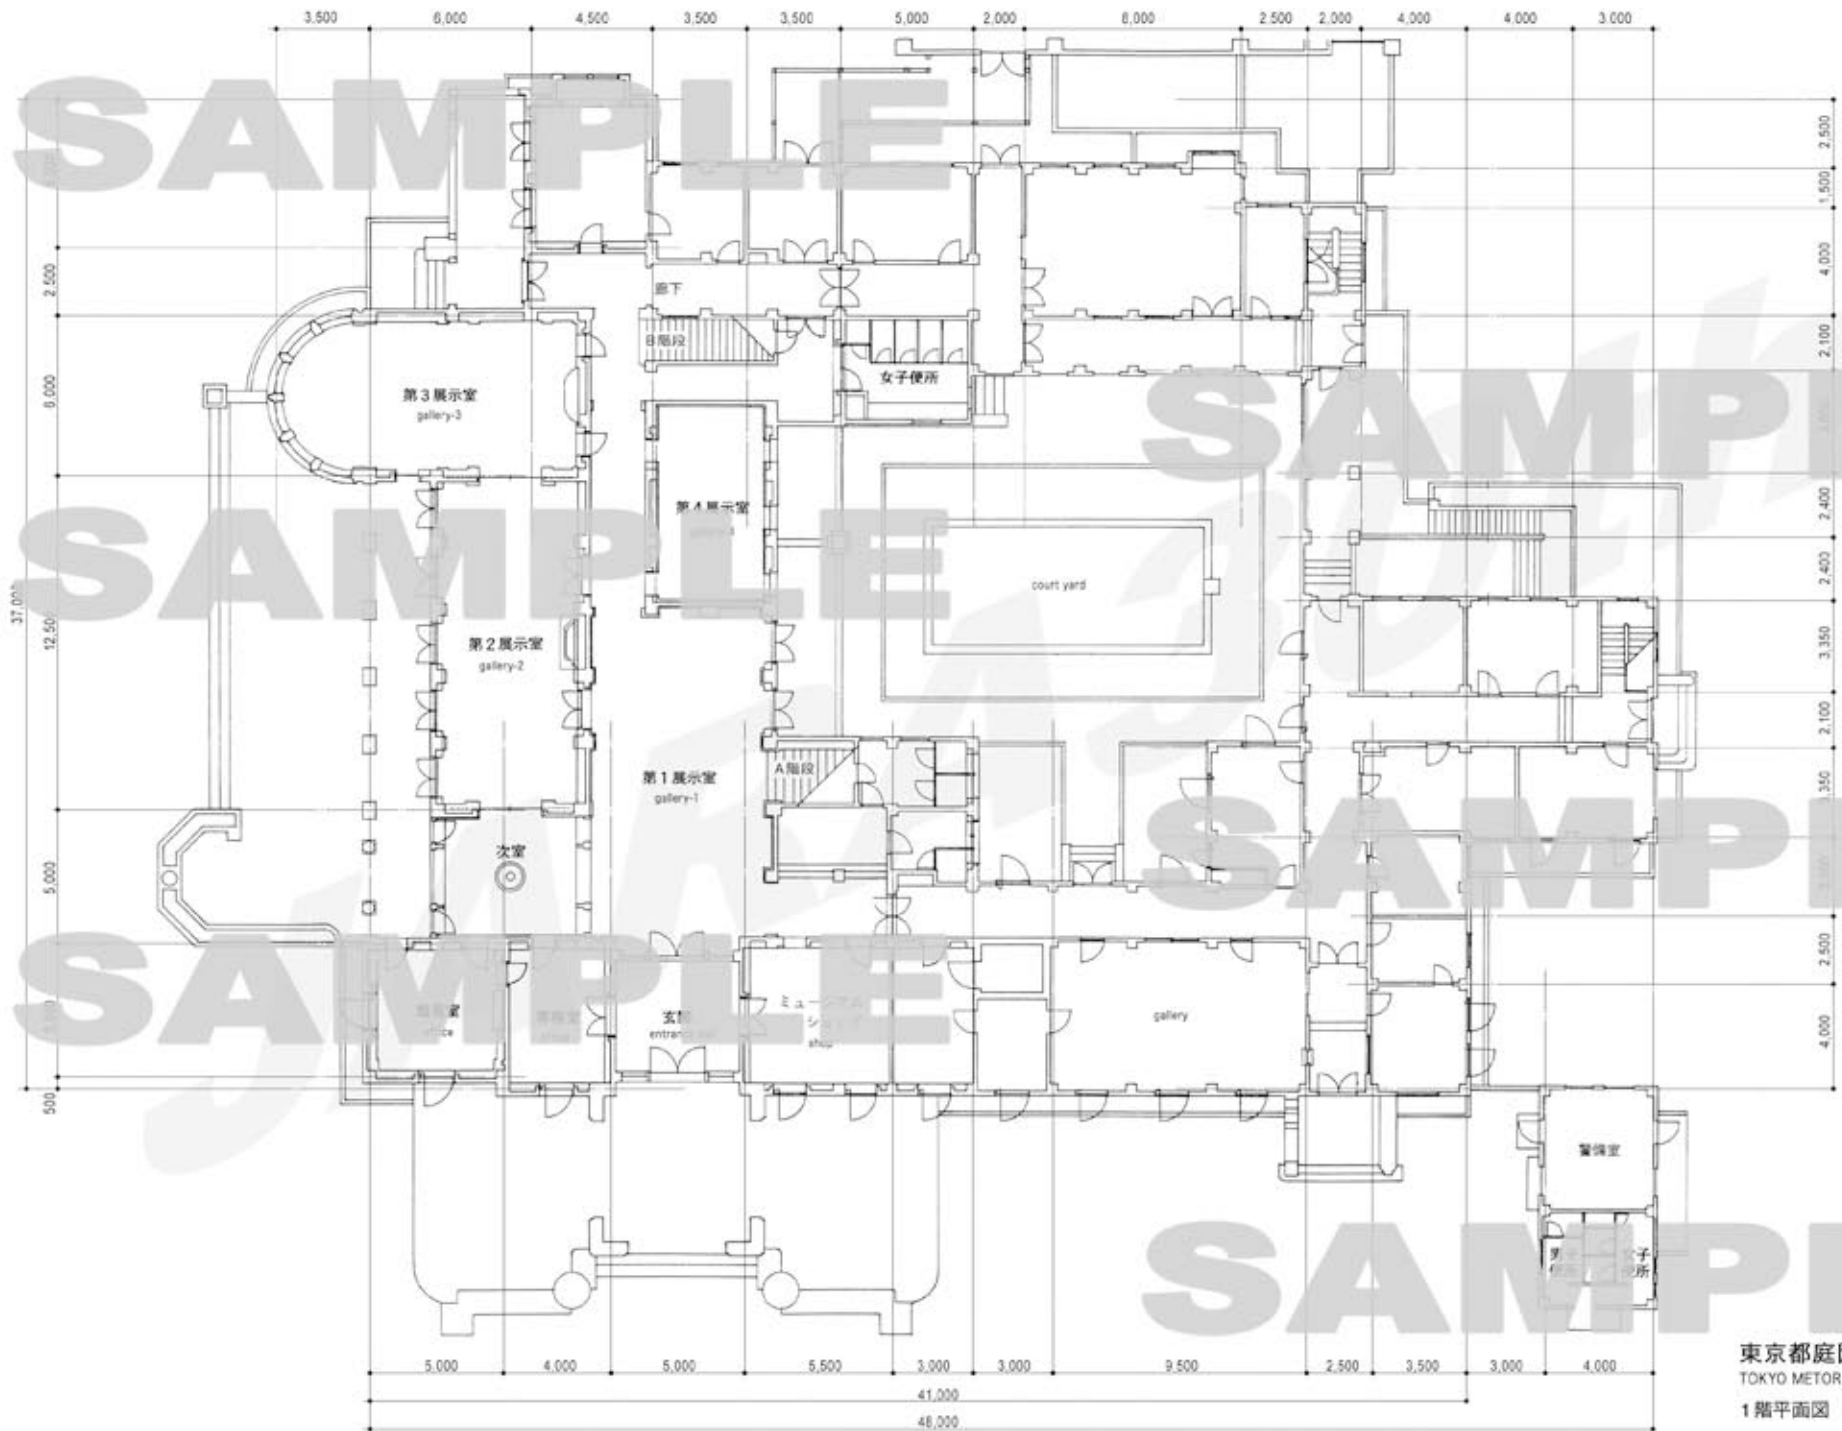

東京都庭園美術館
 TOKYO METROPOLITAN TEIEN ART MUSEUM
 1階平面図 first floor plan S=1:200

*当コンペティション以外への図面資料の使用、および他者への譲渡を禁じます。
 * The use of drawings and/or distribution of such materials to others outside of this competition is strictly prohibited.

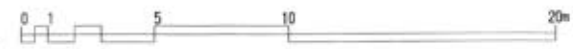


SAMPLE



東側立面図 East elevation S=1:200

*当コンペティション以外への図面資料の使用、および他者への譲渡を禁じます。

* The use of drawings and/or distribution of such materials to others outside of this competition is strictly prohibited.

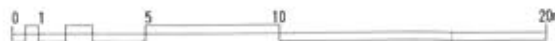



*当コンペティション以外への図面資料の使用、および他者への譲渡を禁じます。

* The use of drawings and/or distribution of such materials to others outside of this competition is strictly prohibited.



*当コンペティション以外への図面資料の使用、および他者への譲渡を禁じます。

* The use of drawings and/or distribution of such materials to others outside of this competition is strictly prohibited.