


SAMPLE

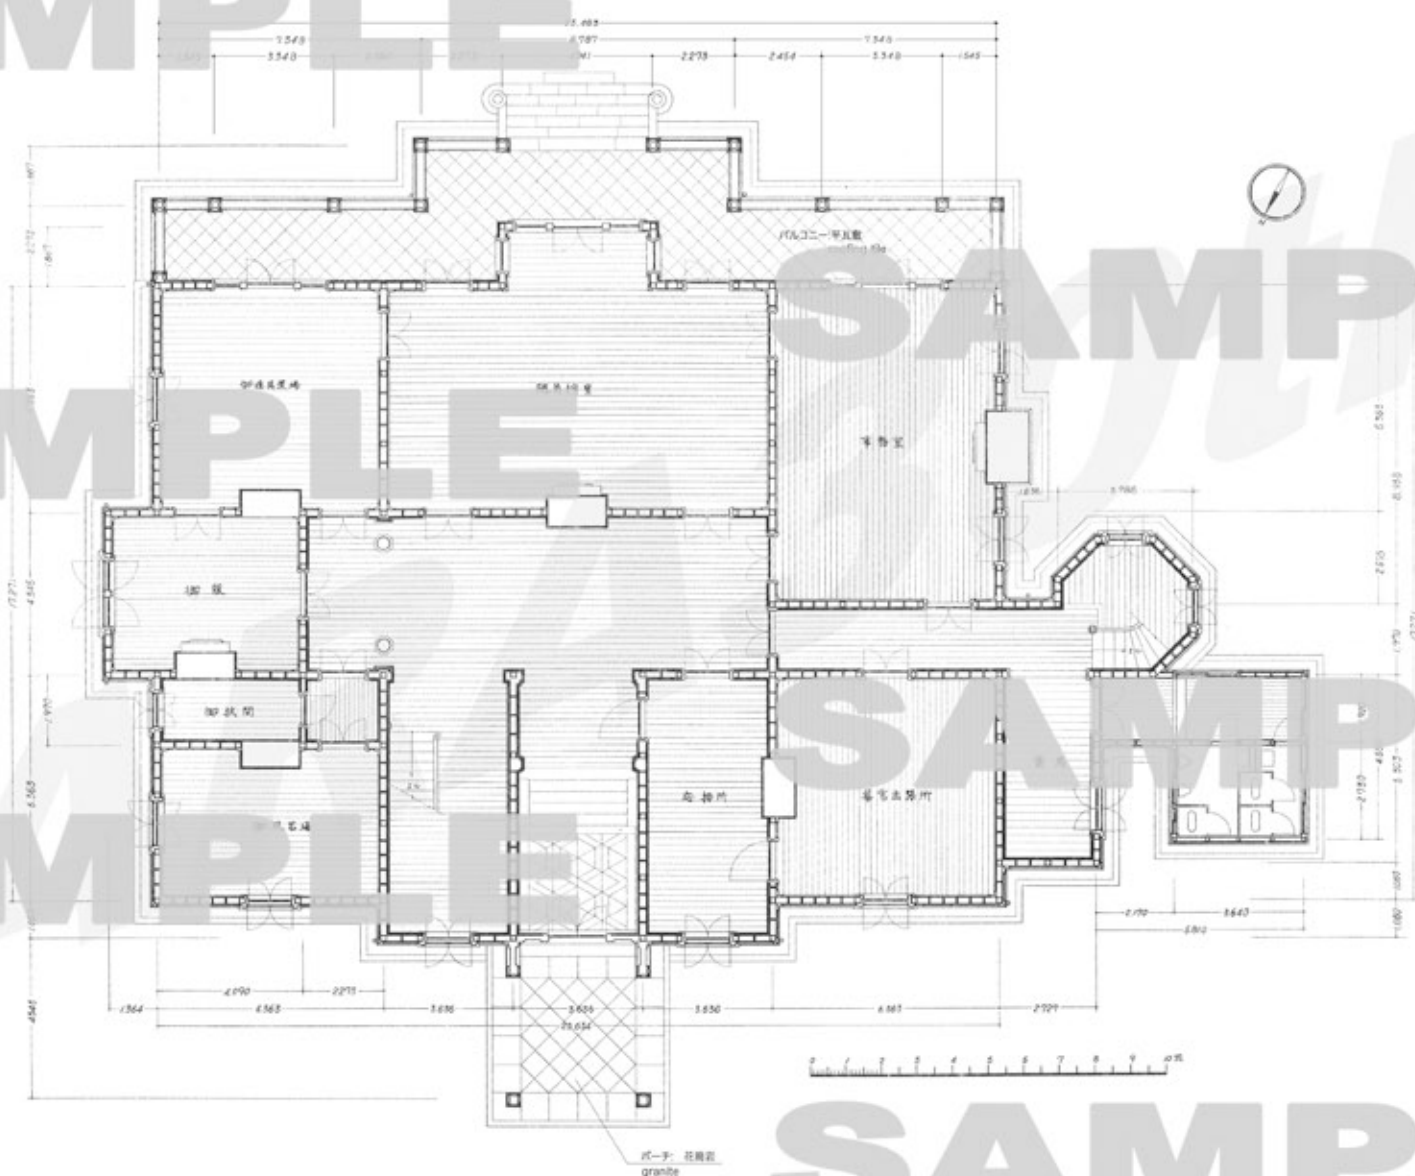


SAMPLE

仁風閣
Jinpu-kaku

*当コンペティション以外への図面資料の使用、および他者への譲渡を禁じます。
 * The use of drawings and/or distribution of such materials to others outside of this competition is strictly prohibited.

1階平面図 S=1:150
 first floor plan

SAMPLE

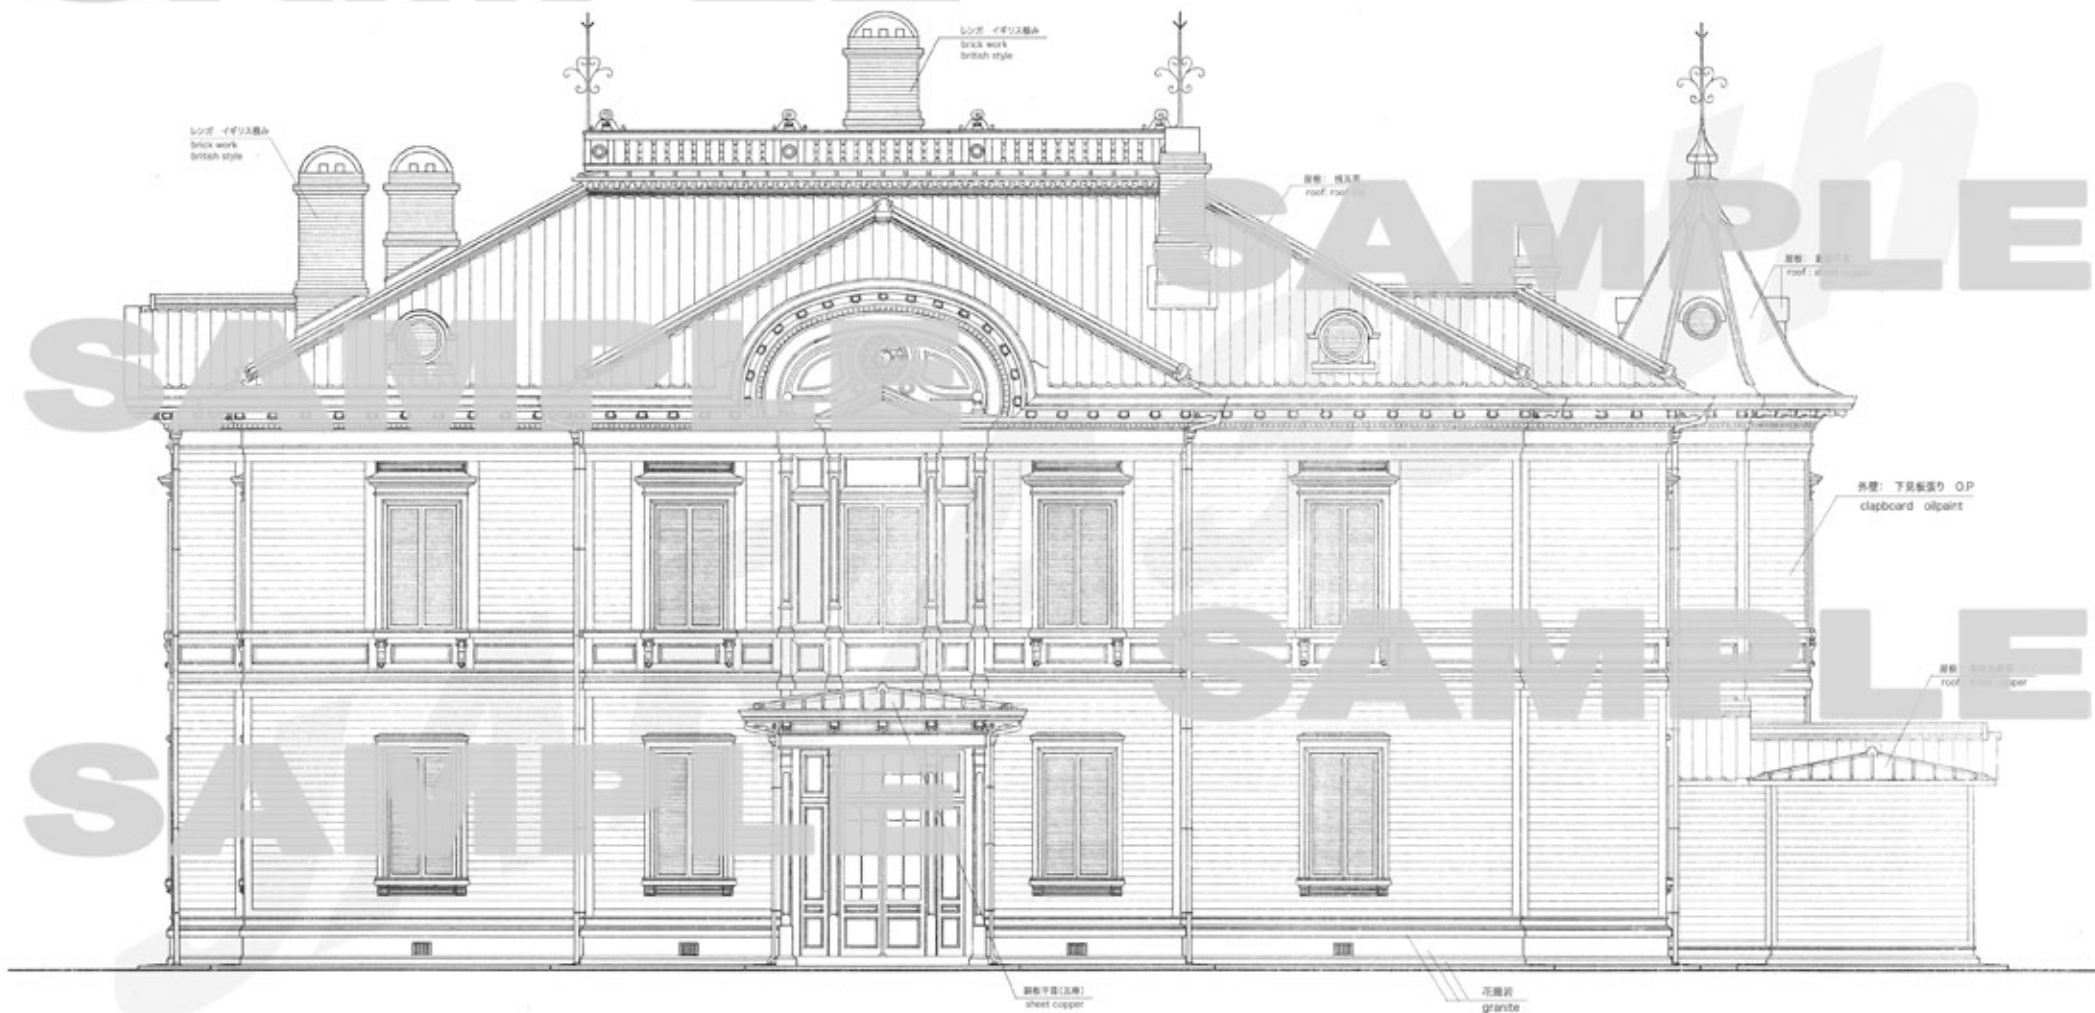

*当コンペティション以外への図面資料の使用、および他者への譲渡を禁じます。

* The use of drawings and/or distribution of such materials to others outside of this competition is strictly prohibited.

二階
Jinpukaku

北側立面図 S=1:100
north elevation

SAMPLE


SAMPLE

SAMPLE

SAMPLE

SAMPLE

SAMPLE

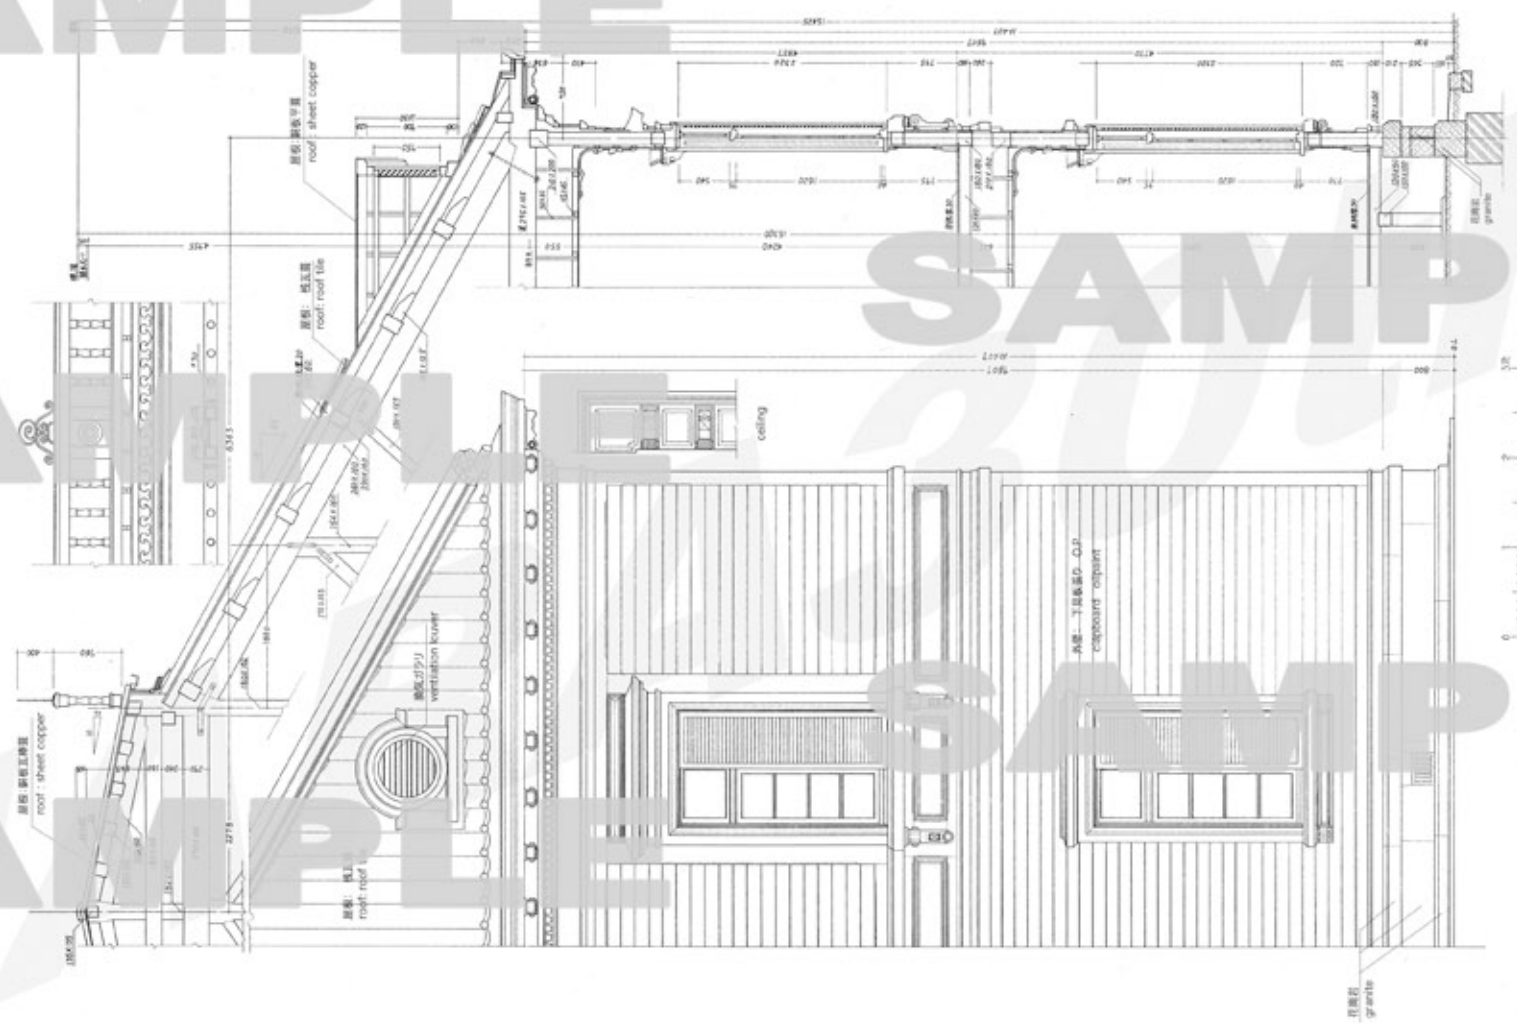

*当コンペティション以外への図面資料の使用、および他者への譲渡を禁じます。

* The use of drawings and/or distribution of such materials to others outside of this competition is strictly prohibited.

Jinpukaku

矩計図_1 S=1:60
detailed section_1




仁風閣



*当コンペティション以外への図面資料の使用、および他者への譲渡を禁じます。

* The use of drawings and/or distribution of such materials to others outside of this competition is strictly prohibited.

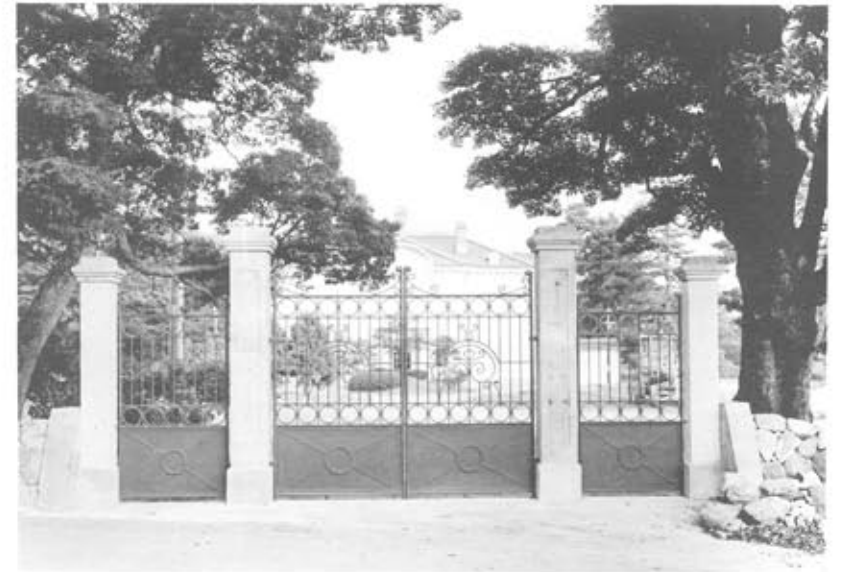

正 門



詳 細

*当コンペティション以外への図面資料の使用、および他者への譲渡を禁じます。

* The use of drawings and/or distribution of such materials to others outside of this competition is strictly prohibited.