


SAMPLE

SAMPLE

SAMPLE

SAMPLE

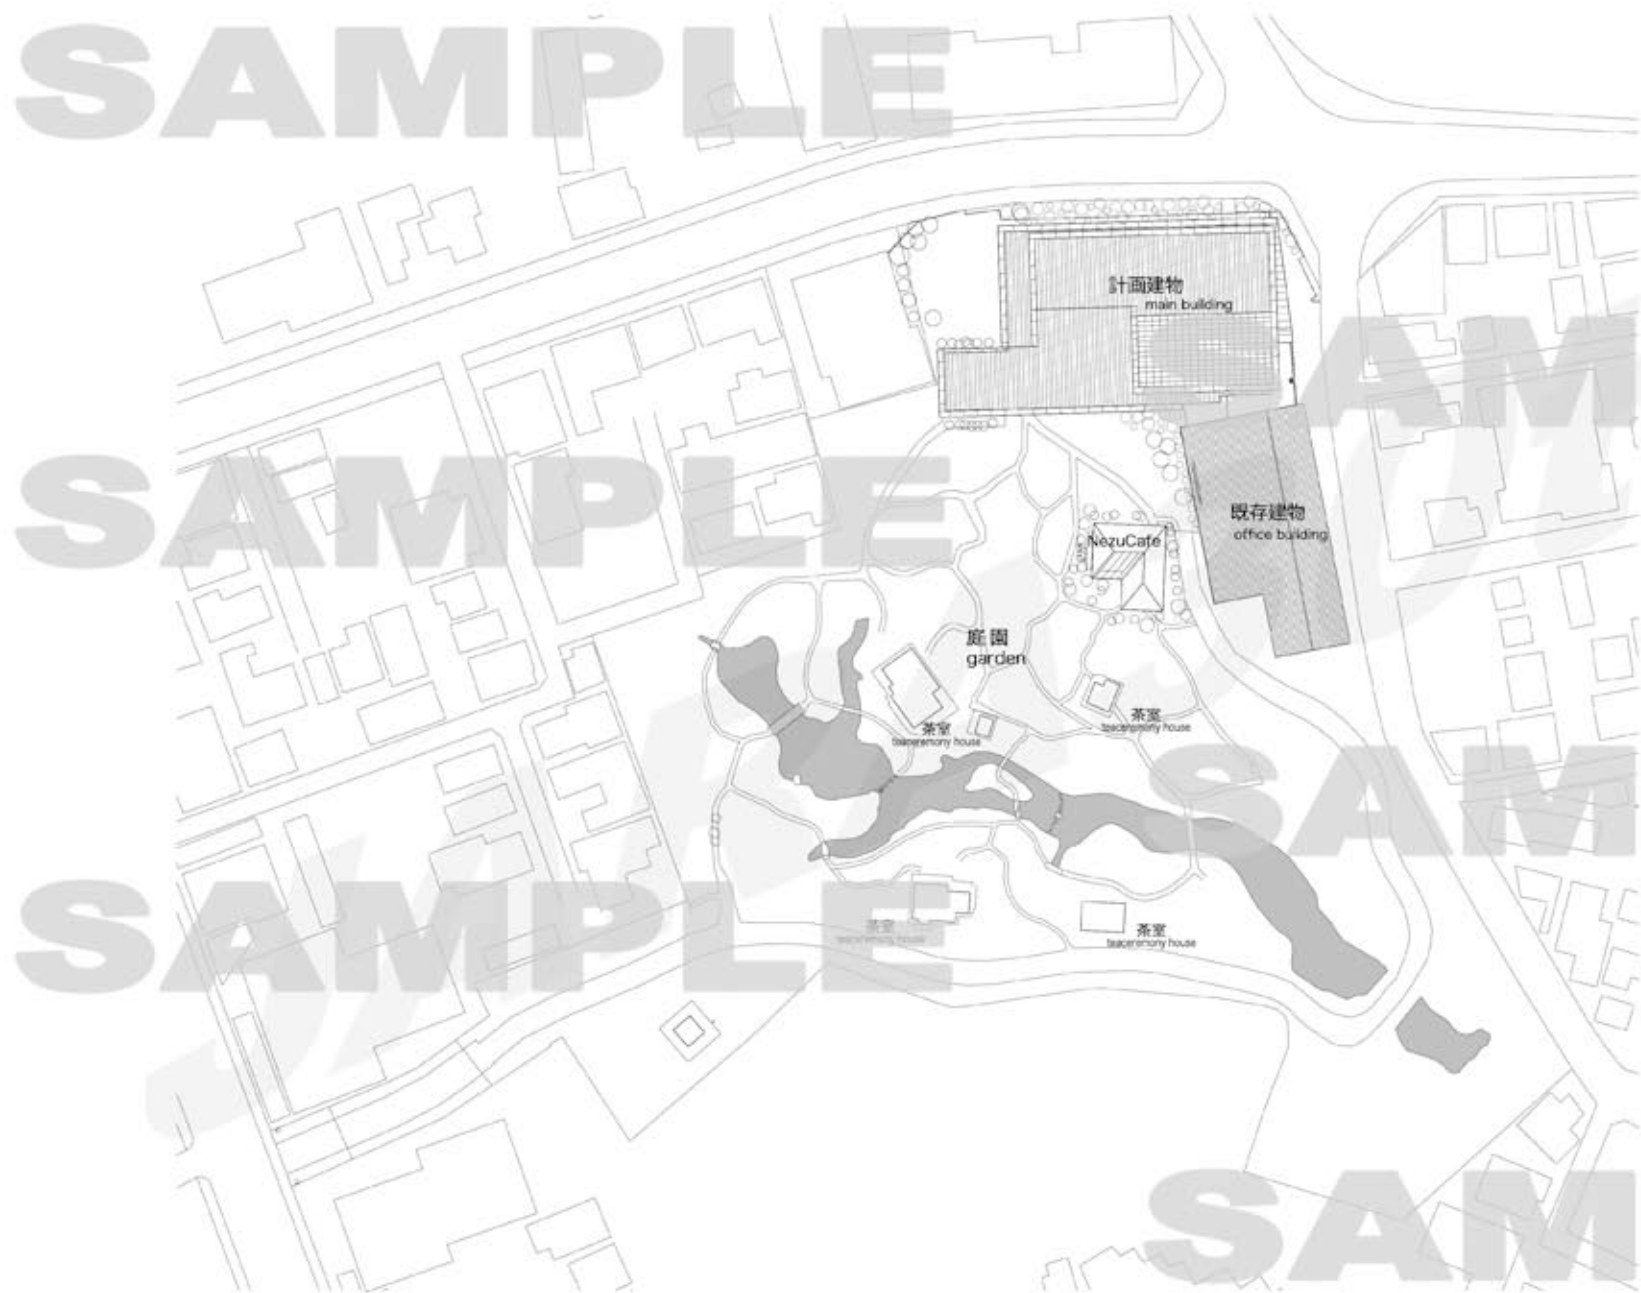


\*当コンペティション以外への図面資料の使用、および他者への譲渡を禁じます。

\* The use of drawings and/or distribution of such materials to others outside of this competition is strictly prohibited.

根津美術館  
Nezu Museum


配置図 S=1:1000  
site plan

SAMPLE

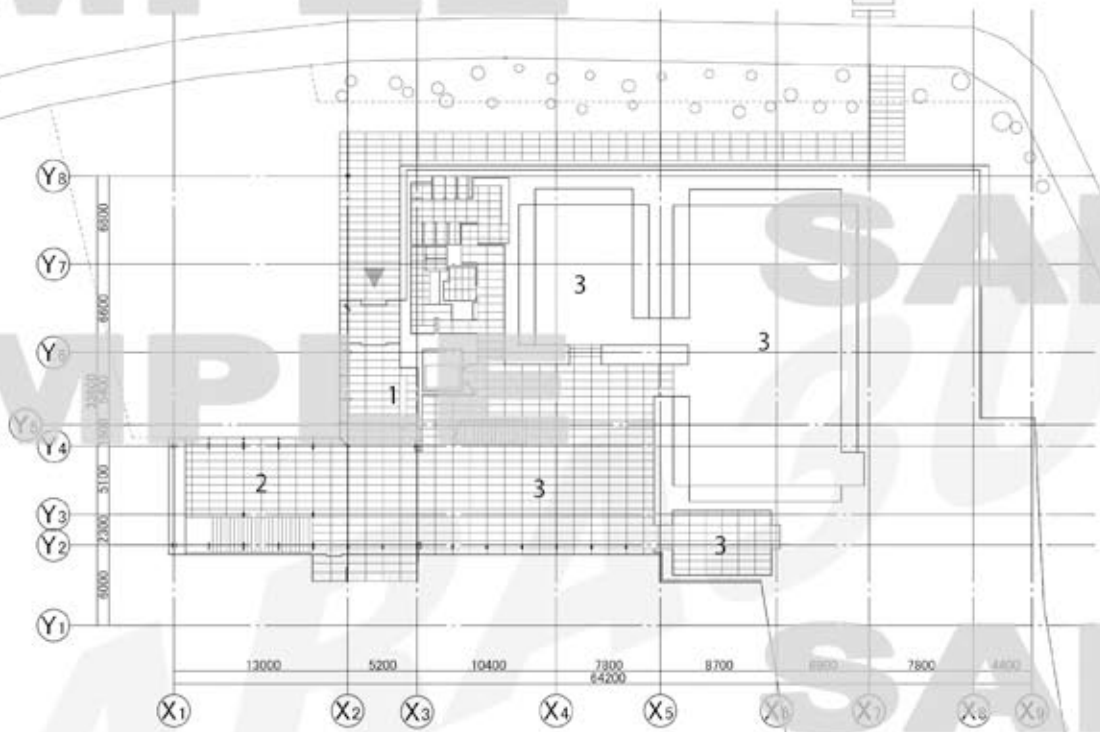

- 1. 受付 information
- 2. ショップ shop
- 3. 展示室 gallery
- 4. ラウンジ lounge
- 5. 講堂 lecture hall
- 6. 講堂ロビー lobby

1階平面図 first floor plan



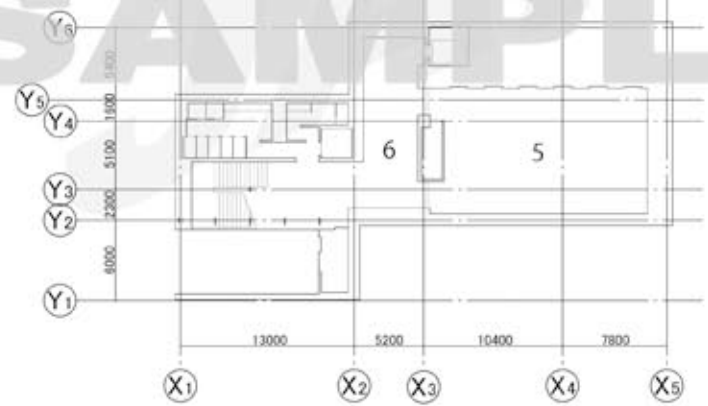


1階、地階平面図 first&basement floor plan

\*当コンペティション以外への図面複製、配布、転載等は厳禁です。  
\* The use of drawings and/or distribution of such materials to others outside of this competition is strictly prohibited.

根津美術館  
Nezu Museum

1階、地階平面図 S=1:400  
first&basement floor plan

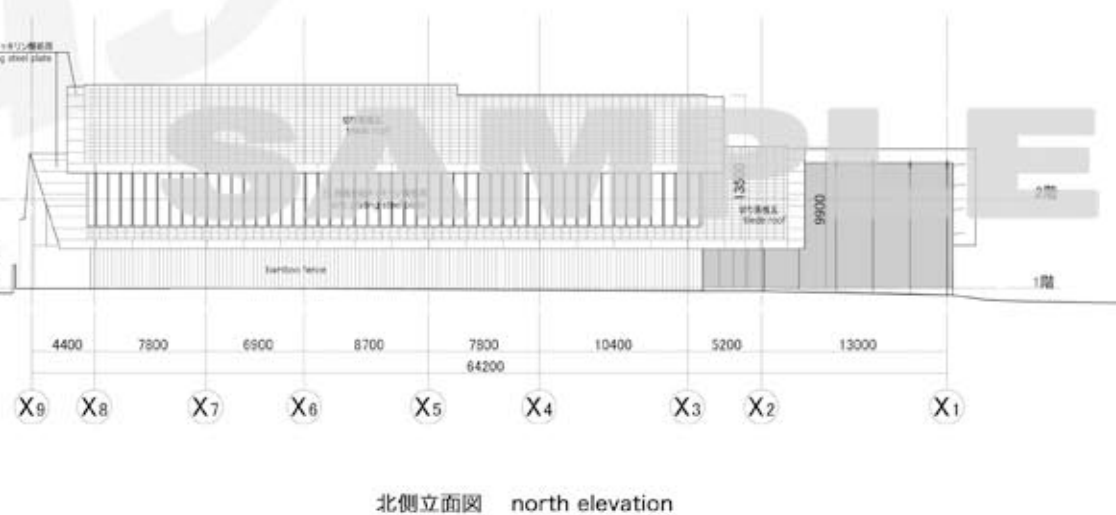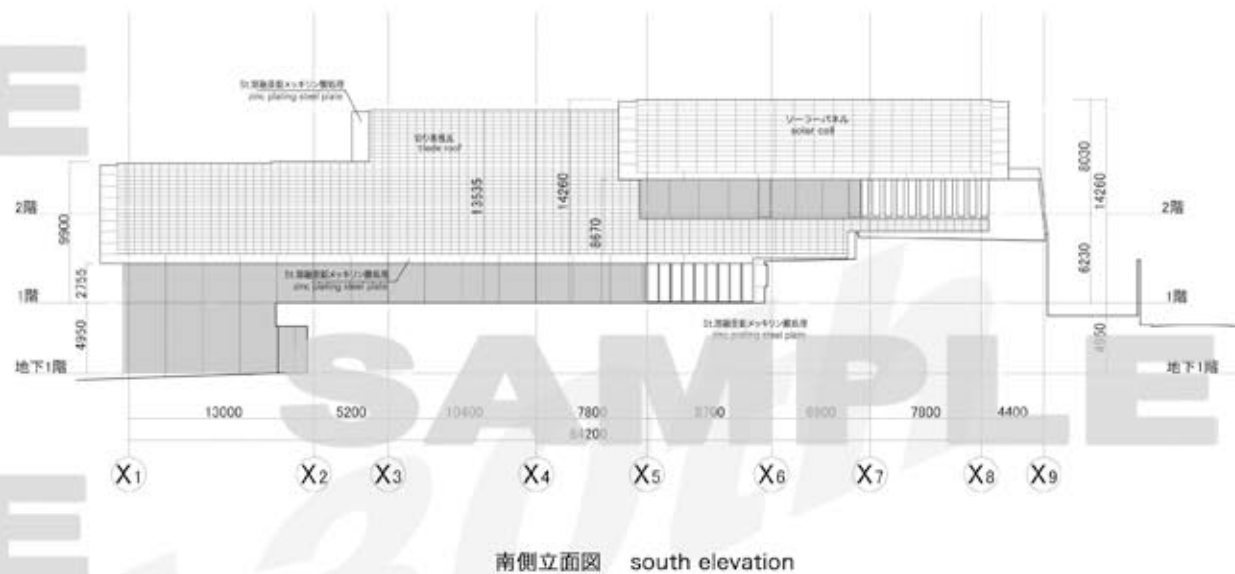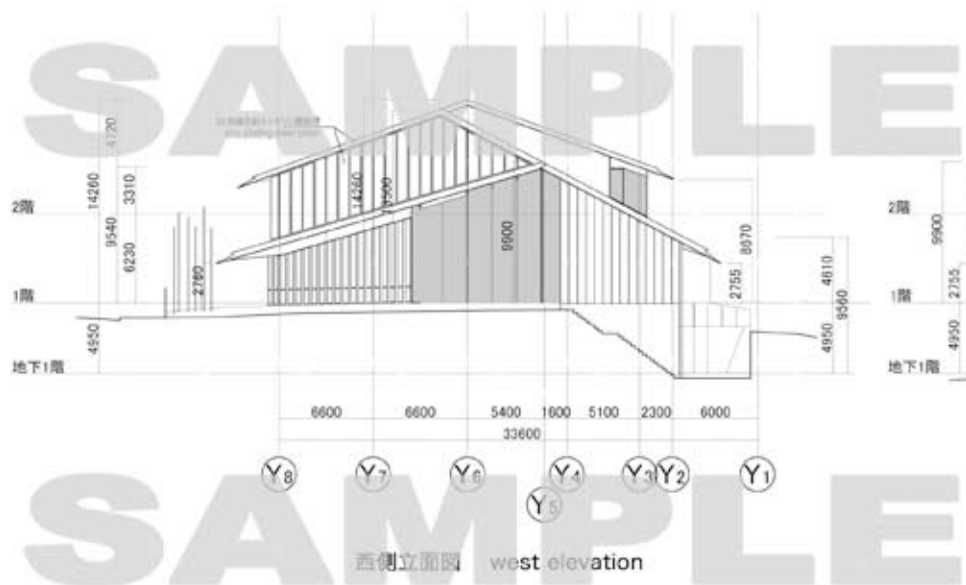

\*当コンペティション以外への図面資料の使用、および他者への譲渡を禁じます。

\* The use of drawings and/or distribution of such materials to others outside of this competition is strictly prohibited.

根津美術館  
Nezu Museum

立面図 S=1:400  
elevation



\*当コンペティション以外への図面資料の使用、および他者への譲渡を禁じます。

\* The use of drawings and/or distribution of such materials to others outside of this competition is strictly prohibited.



\*当コンペティション以外への図面資料の使用、および他者への譲渡を禁じます。

\* The use of drawings and/or distribution of such materials to others outside of this competition is strictly prohibited.