


*当コンペティション以外への図面資料の使用、および他者への譲渡を禁じます。

* The use of drawings and/or distribution of such materials to others outside of this competition is strictly prohibited.

島根県芸術文化センター
Shimane Arts Center
配置図 S=1:1500
site plan

SAMPLE

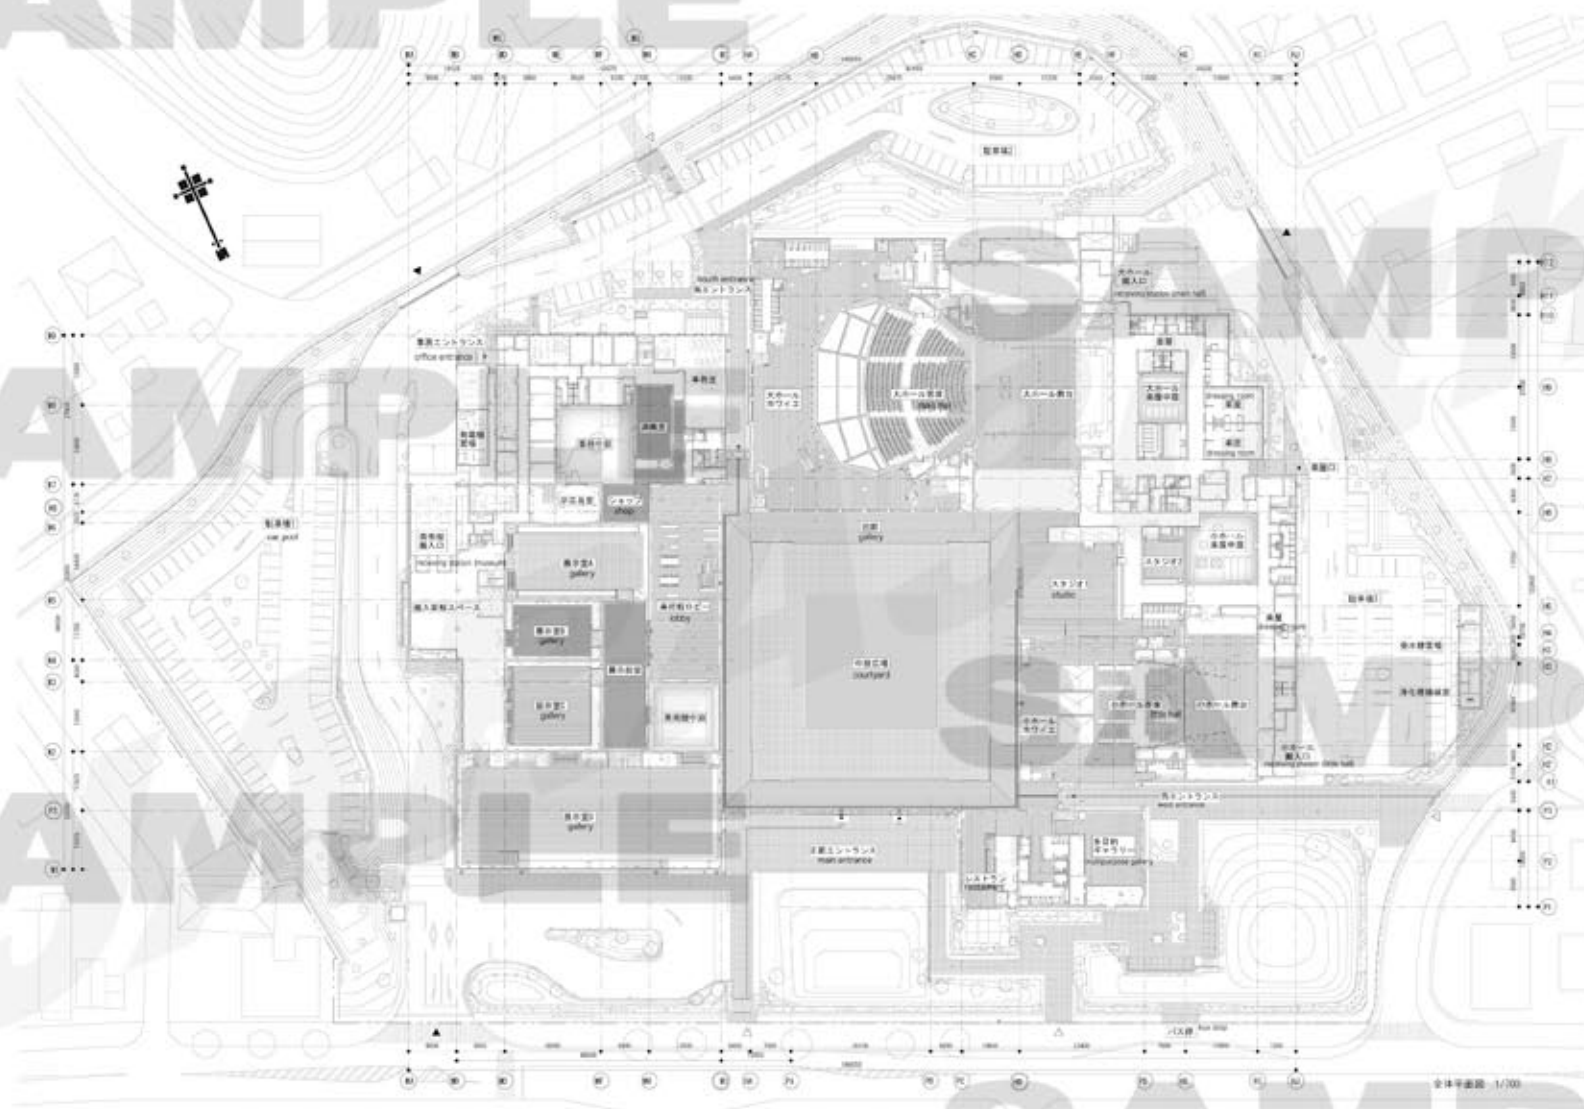

*当コンペティション以外への図面資料の使用、および他者への譲渡を禁じます。

* The use of drawings and/or distribution of such materials to others outside of this competition is strictly prohibited.

島根県芸術文化センター


Shimane Arts Center

平面図 S=1:1000

floor plan


© NAITO ARCHITECT & ASSOCIATES

SAMPLE

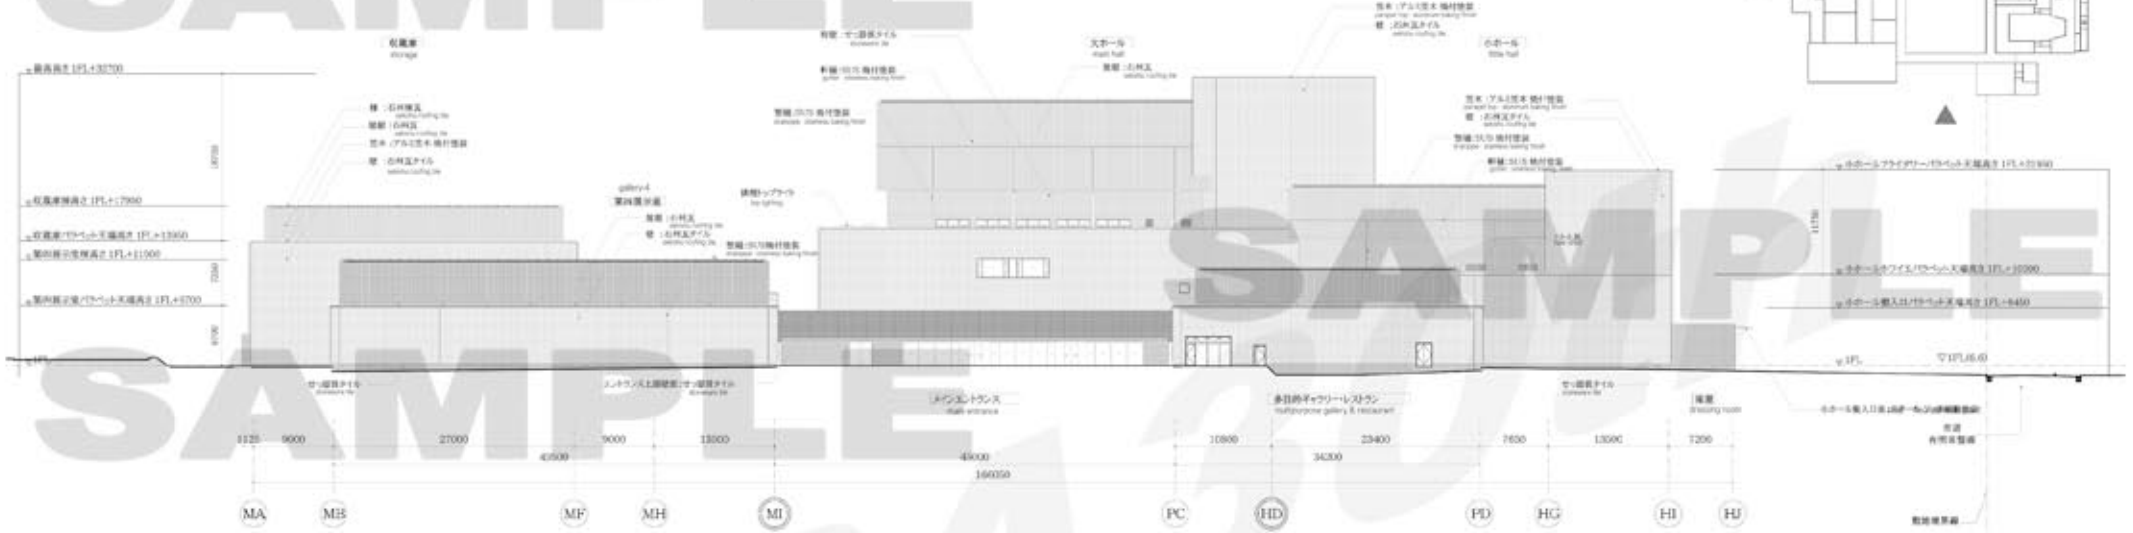

北立面 north elevation S=1: 600

北立面

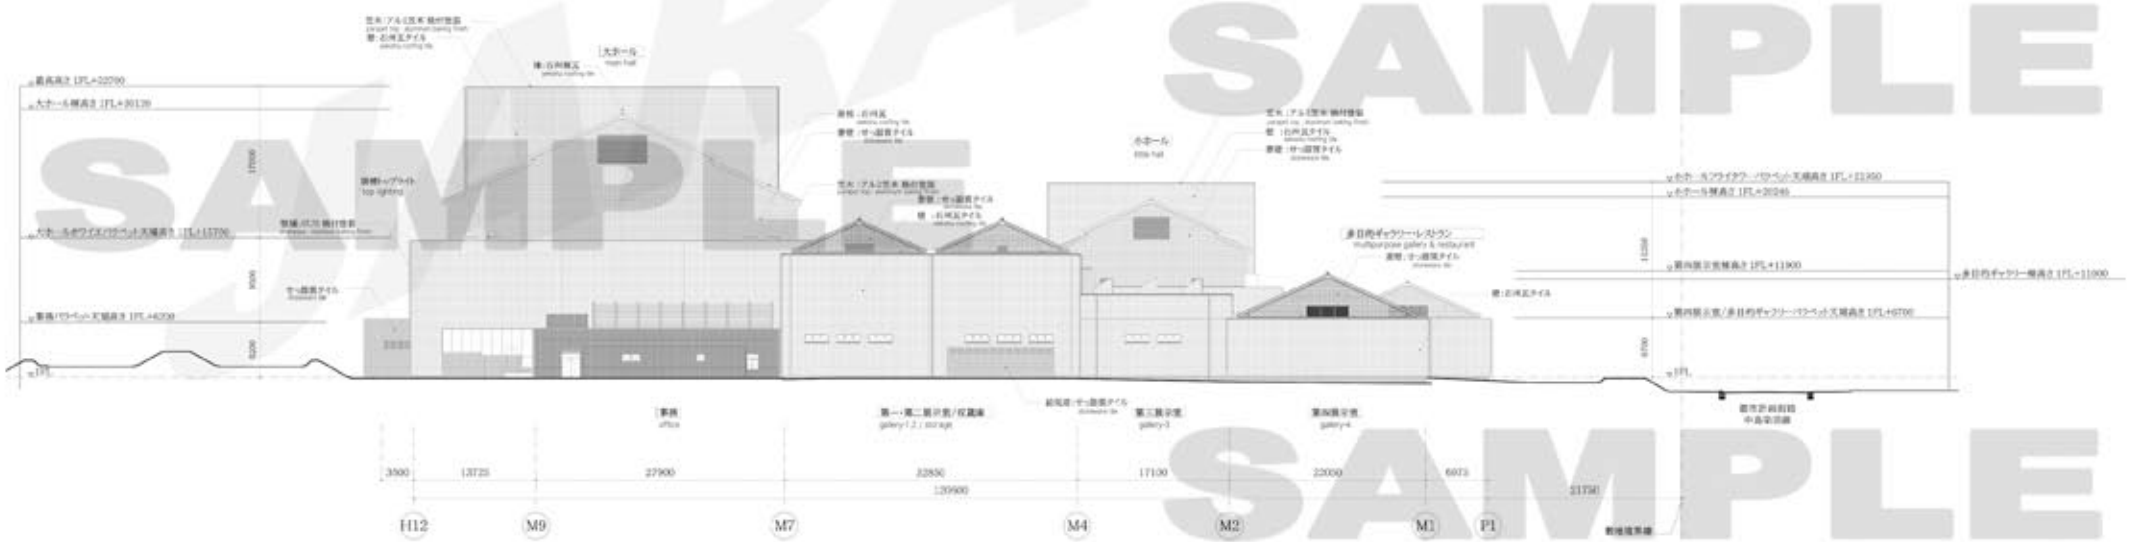

東立面 east elevation S=1: 600

*当コンペティション以外への図面資料の使用、および他者への譲渡を禁じます。
 * The use of drawings and/or distribution of such materials to others outside of this competition is strictly prohibited.

島根県芸術文化センター
 Shimane Arts Center



©内藤廣建築設計事務所



©内藤廣建築設計事務所



©内藤廣建築設計事務所

*当コンペティション以外への図面資料の使用、および他者への譲渡を禁じます。

* The use of drawings and/or distribution of such materials to others outside of this competition is strictly prohibited.

島根県芸術文化センター
Shimane Arts Center



*当コンペティション以外への図面資料の使用、および他者への譲渡を禁じます。

* The use of drawings and/or distribution of such materials to others outside of this competition is strictly prohibited.

島根県芸術文化センター
Shimane Arts Center