

*当コンペティション以外への図面資料の使用、および他者への譲渡を禁じます。

* The use of drawings and/or distribution of such materials to others outside of this competition is strictly prohibited.

近江八幡かわらミュージアム
Omihachiman Municipal KAWARA Museum
配置図 S=1:600
site plan

*当コンペティション以外への図面資料の使用、および他者への譲渡を禁じます。

* The use of drawings and/or distribution of such materials to others outside of this competition is strictly prohibited.

SAMPLE


SAMPLE

SAMPLE


SAMPLE

SAMPLE


SAMPLE

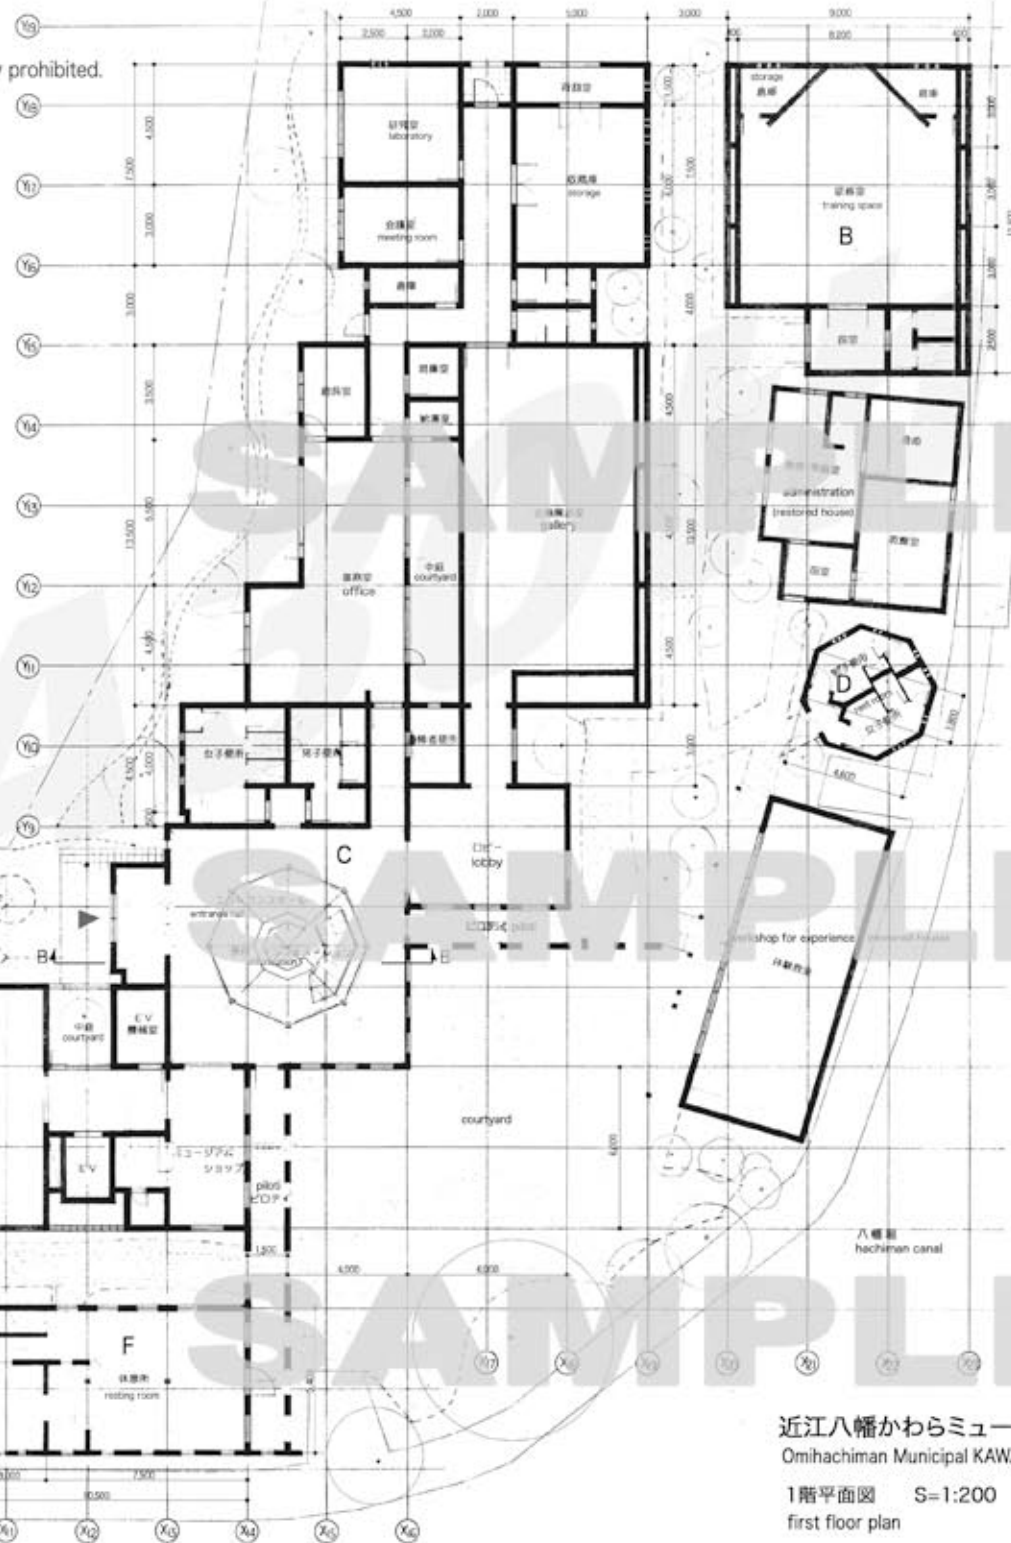


近江八幡かわらミュージアム
Omihachiman Municipal KAWARA Museum
1階平面図 S=1:200
first floor plan

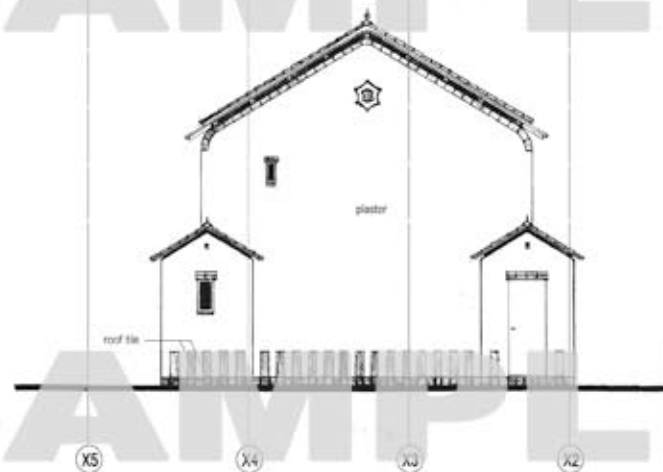


北立面図
North elevation

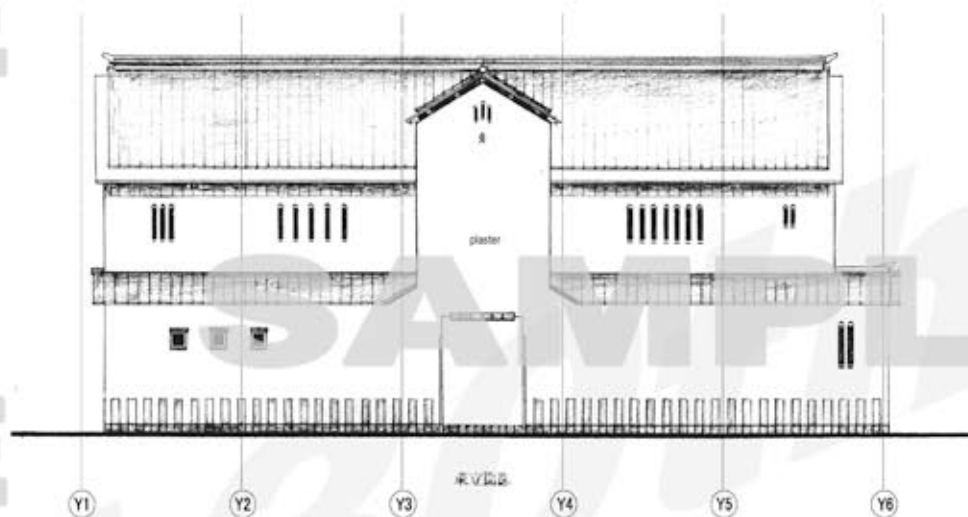

東立面図
East elevation

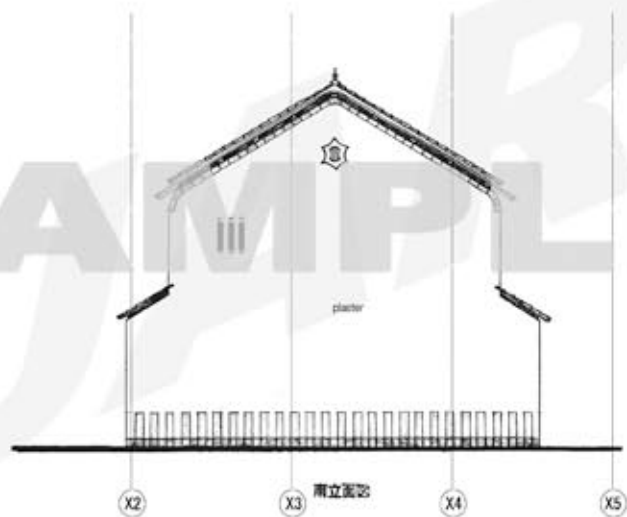

南立面図
South elevation

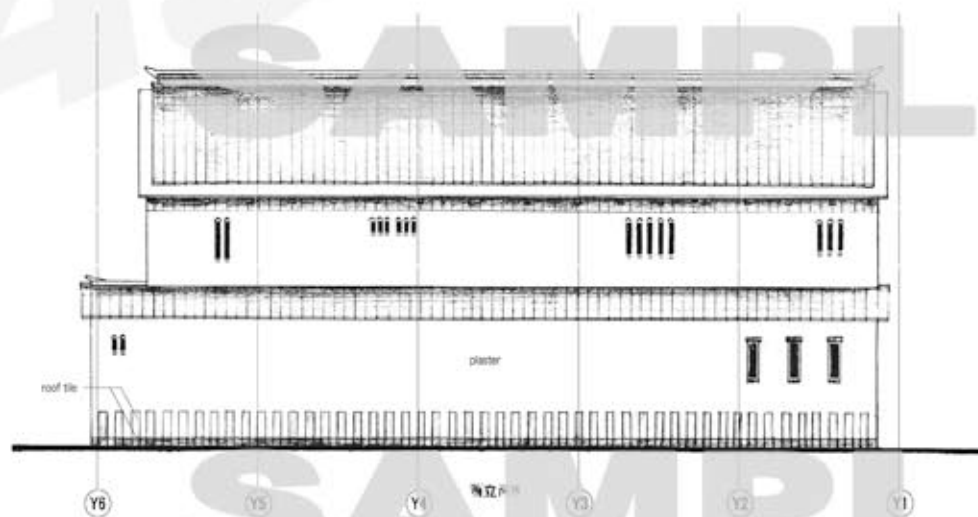

西立面図
West elevation

*当コンペティション以外への図面資料の使用、および他者への譲渡を禁じます。


* The use of drawings and/or distribution of such materials to others outside of this competition is strictly prohibited.

近江八幡かわらミュージアム


Omihachiman Municipal KAWARA Museum

収蔵庫・機械室 立面図(A-block)S=1:100
elevation of storage house(A)

SAMPLE

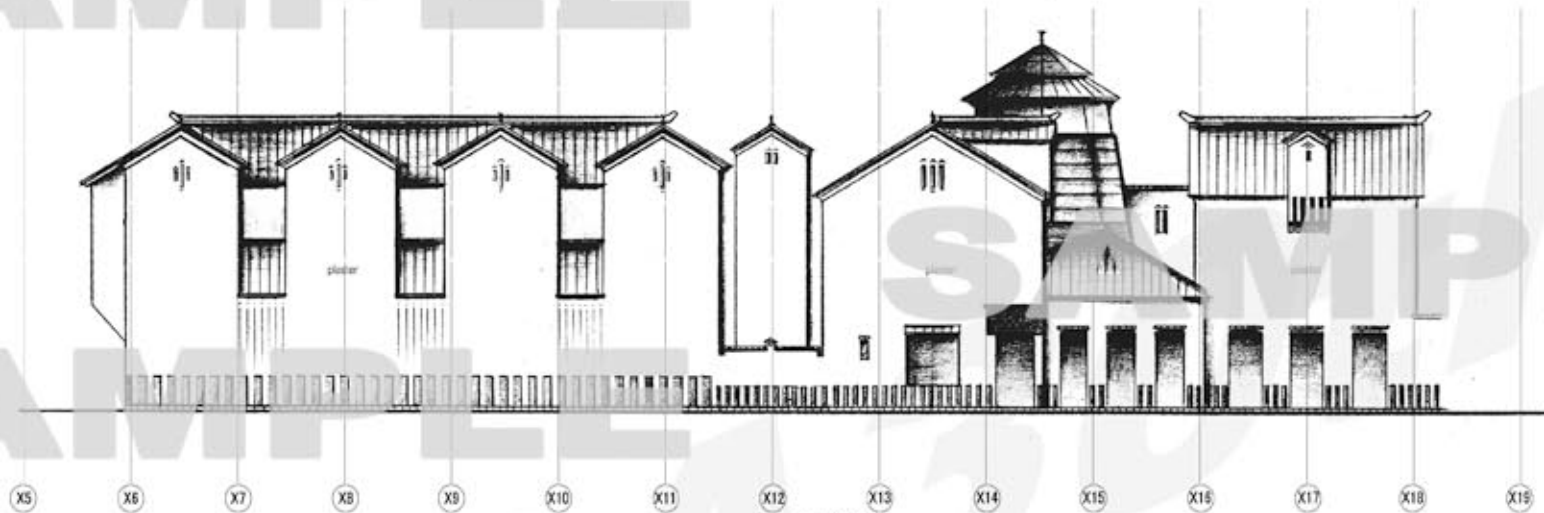

南立面図
South elevation

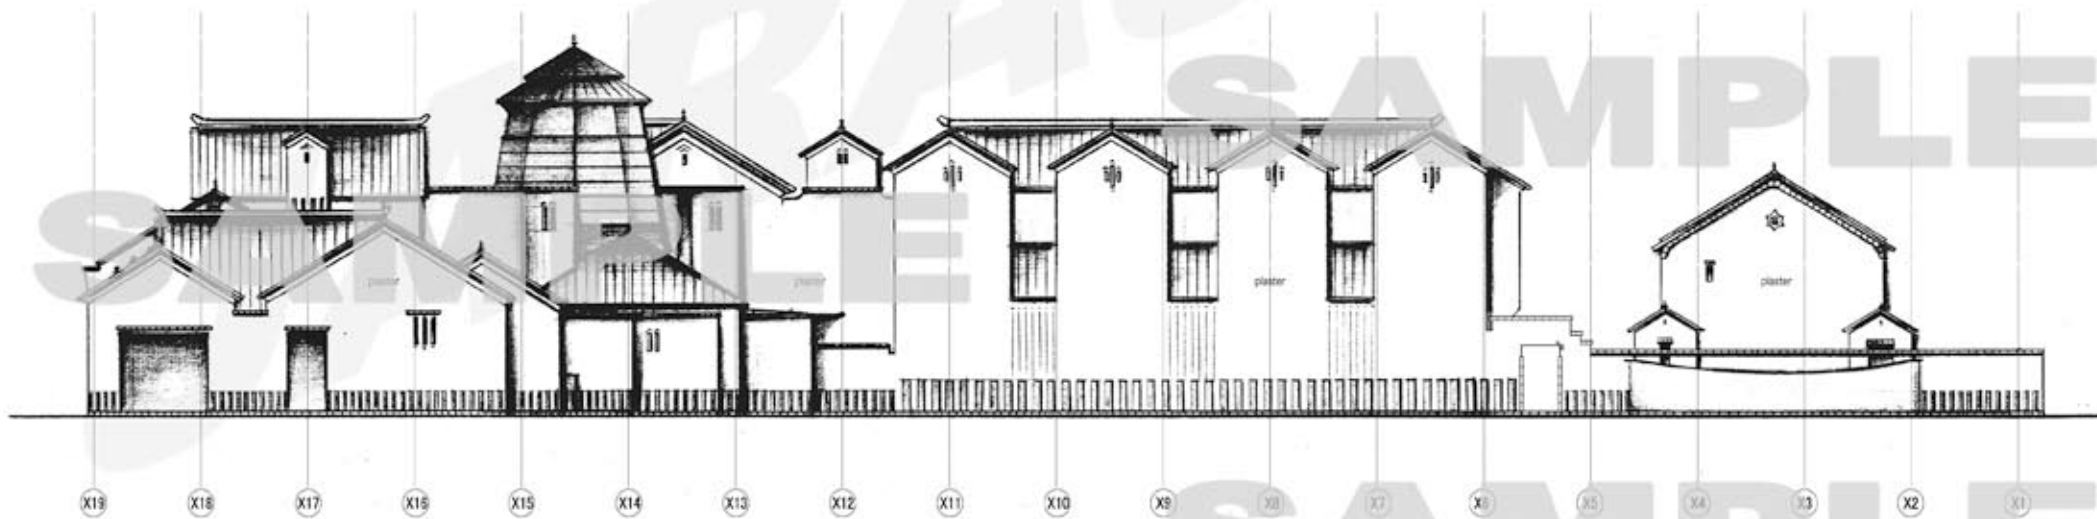

北立面図
North elevation

*当コンペティション以外への図面資料の使用、および他者への譲渡を禁じます。

* The use of drawings and/or distribution of such materials to others outside of this competition is strictly prohibited.

近江八幡かわらミュージアム

Omihachiman Municipal KAWARA Museum

本館立面図-2(C-block) S=1:150

elevation of mainbuilding-2(C)



G & F棟



main entrance



G & A棟

*当コンペティション以外への図面資料の使用、および他者への譲渡を禁じます。

* The use of drawings and/or distribution of such materials to others outside of this competition is strictly prohibited.



G棟



G&F棟



F棟



courtyard

*当コンペティション以外への図面資料の使用、および他者への譲渡を禁じます。

* The use of drawings and/or distribution of such materials to others outside of this competition is strictly prohibited.