


*当コンペティション以外への図面資料の使用、および他者への譲渡を禁じます。
 * The use of drawings and/or distribution of such materials to others outside of this competition is strictly prohibited.

奈良国立文化財研究所飛鳥資料館
 Asuka Historical Museum
 配置図 S= 1:600
 site plan

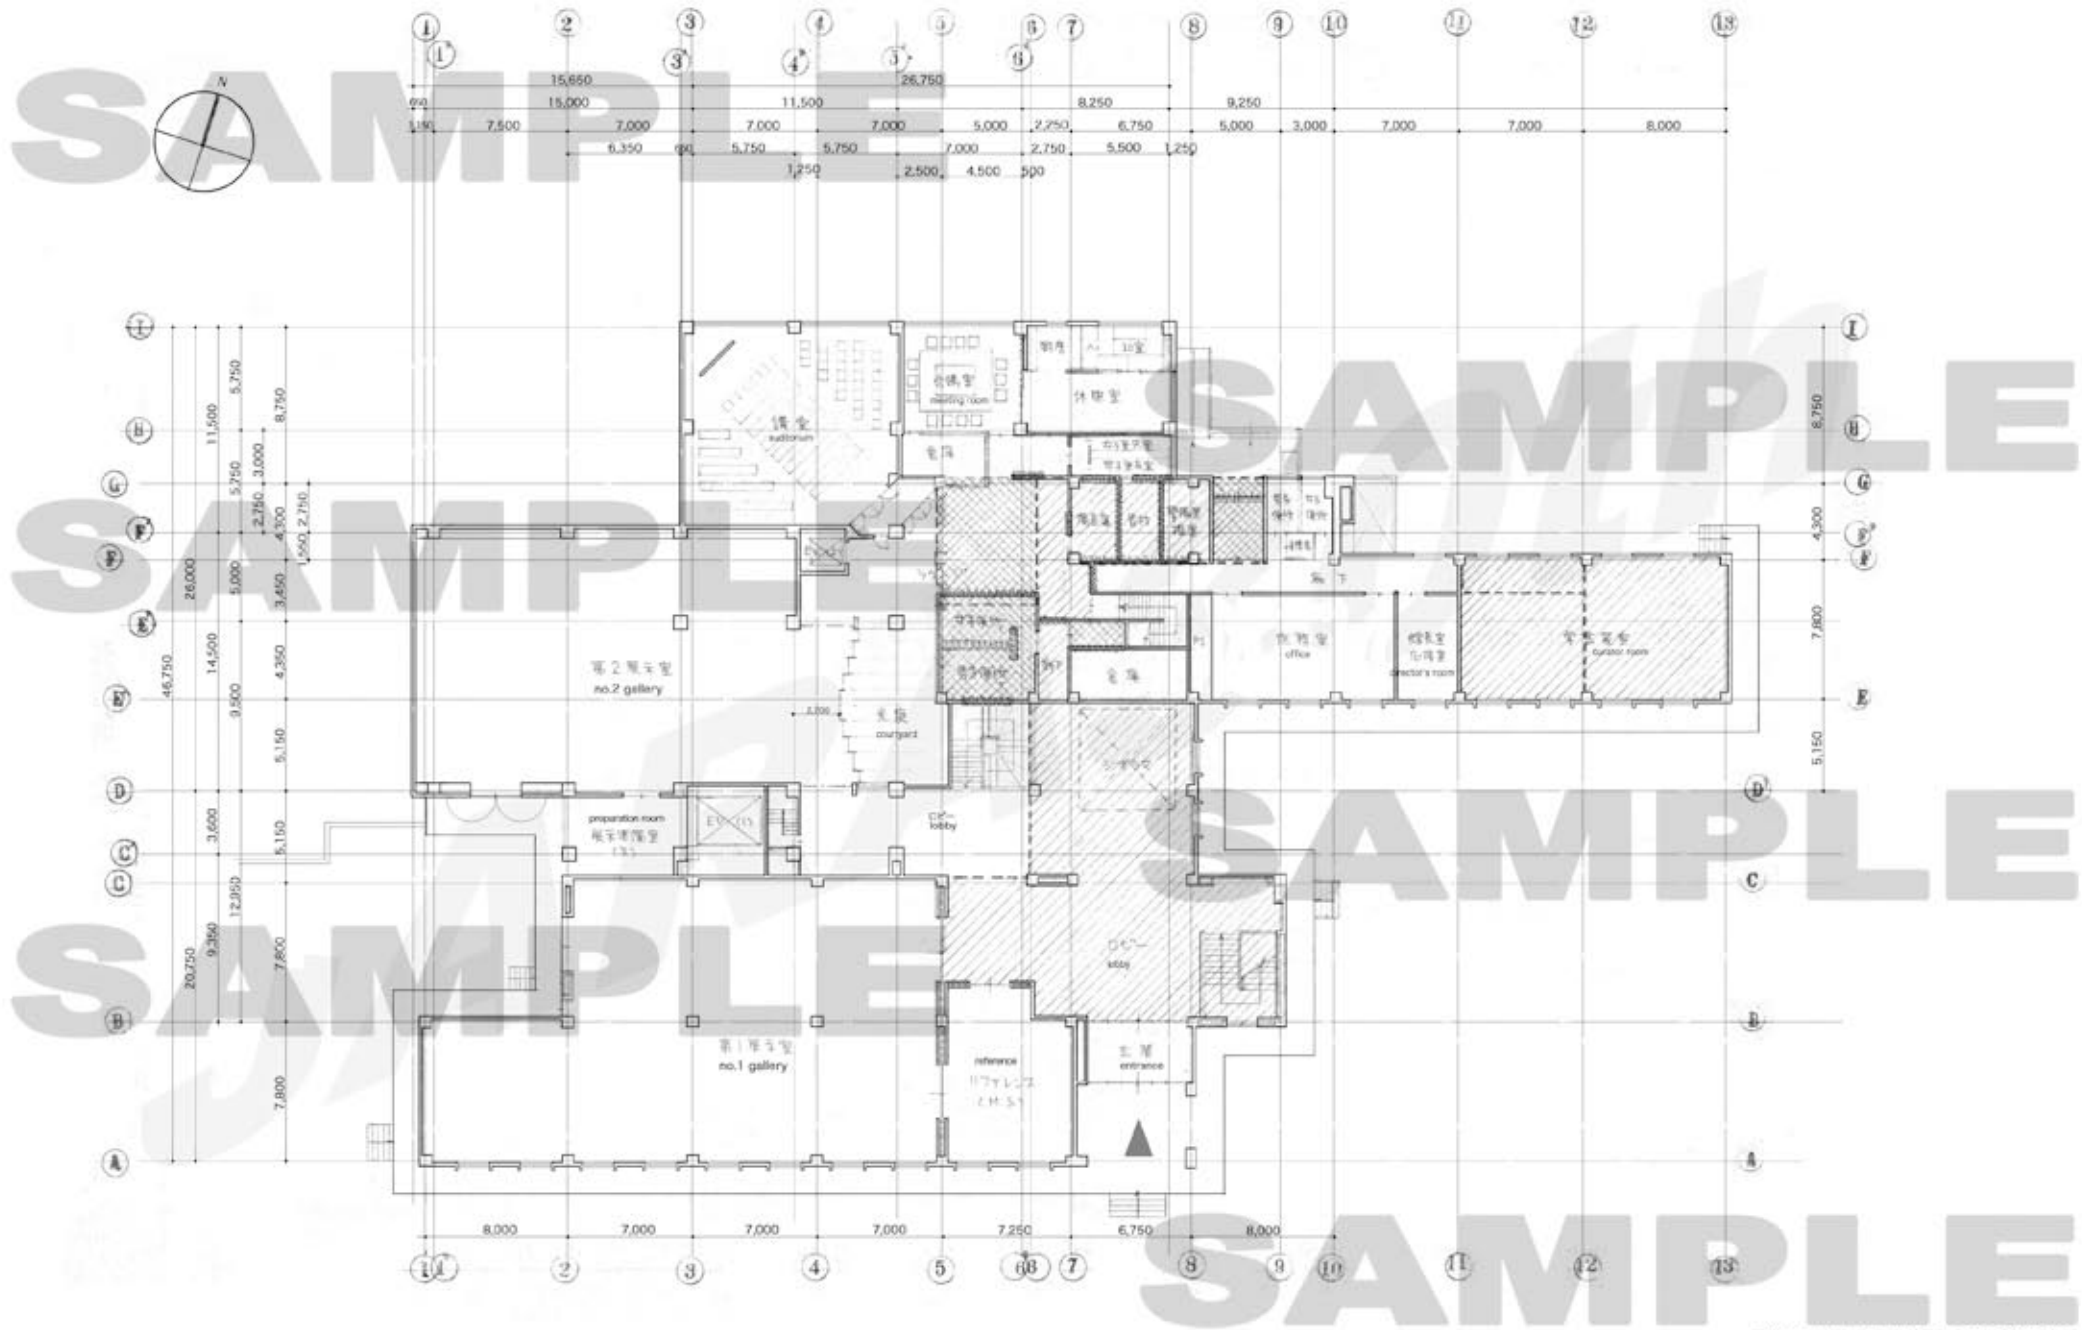


*当コンペティション以外への図面資料の使用、および他者への譲渡を禁じます。

* The use of drawings and/or distribution of such materials to others outside of this competition is strictly prohibited.

奈良国立文化財研究所飛鳥資料館
 Asuka Historical Museum
 1F平面図 S= 1:300
 first floor plan



南側立面図
South Elevation

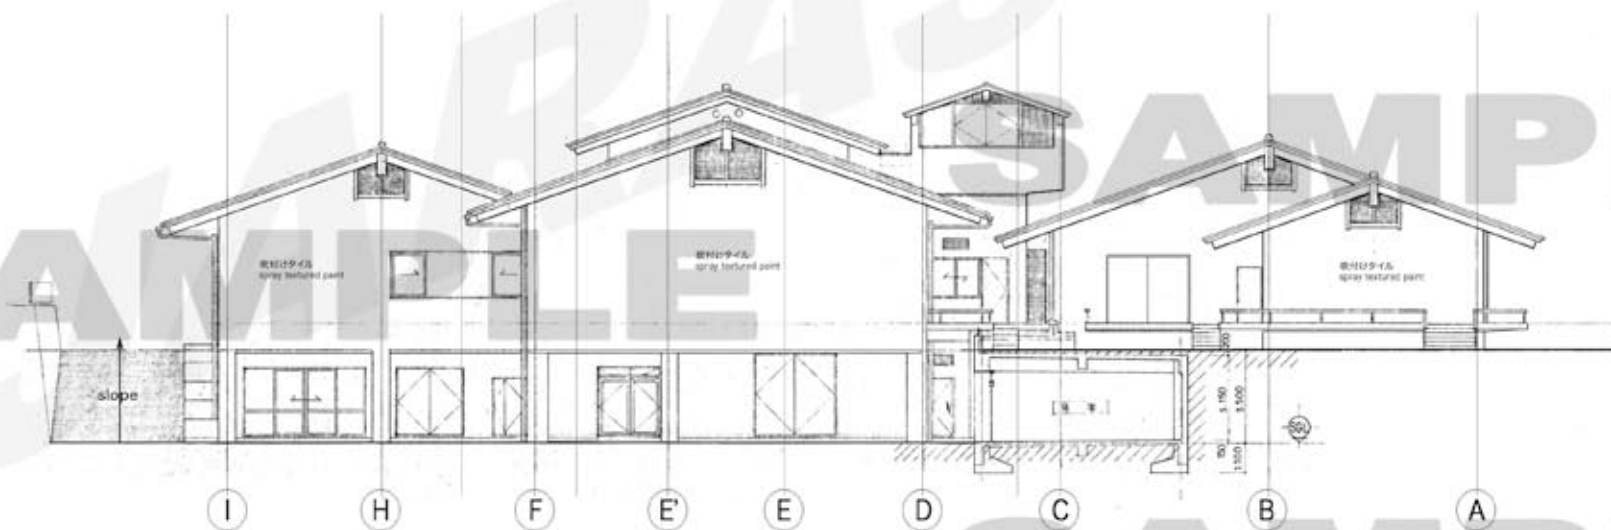

西側立面図
West Elevation

*当コンペティション以外への図面資料の使用、および他者への譲渡を禁じます。

* The use of drawings and/or distribution of such materials to others outside of this competition is strictly prohibited.

奈良国立文化財研究所飛鳥資料館
Asuka Historical Museum
立面図 S= 1:200
elevation_1



*当コンペティション以外への図面資料の使用、および他者への譲渡を禁じます。

* The use of drawings and/or distribution of such materials to others outside of this competition is strictly prohibited.



*当コンペティション以外への図面資料の使用、および他者への譲渡を禁じます。

* The use of drawings and/or distribution of such materials to others outside of this competition is strictly prohibited.